


КОНКУРСНАЯ ПЛОЩАДКА "Малярные и декоративные работы"

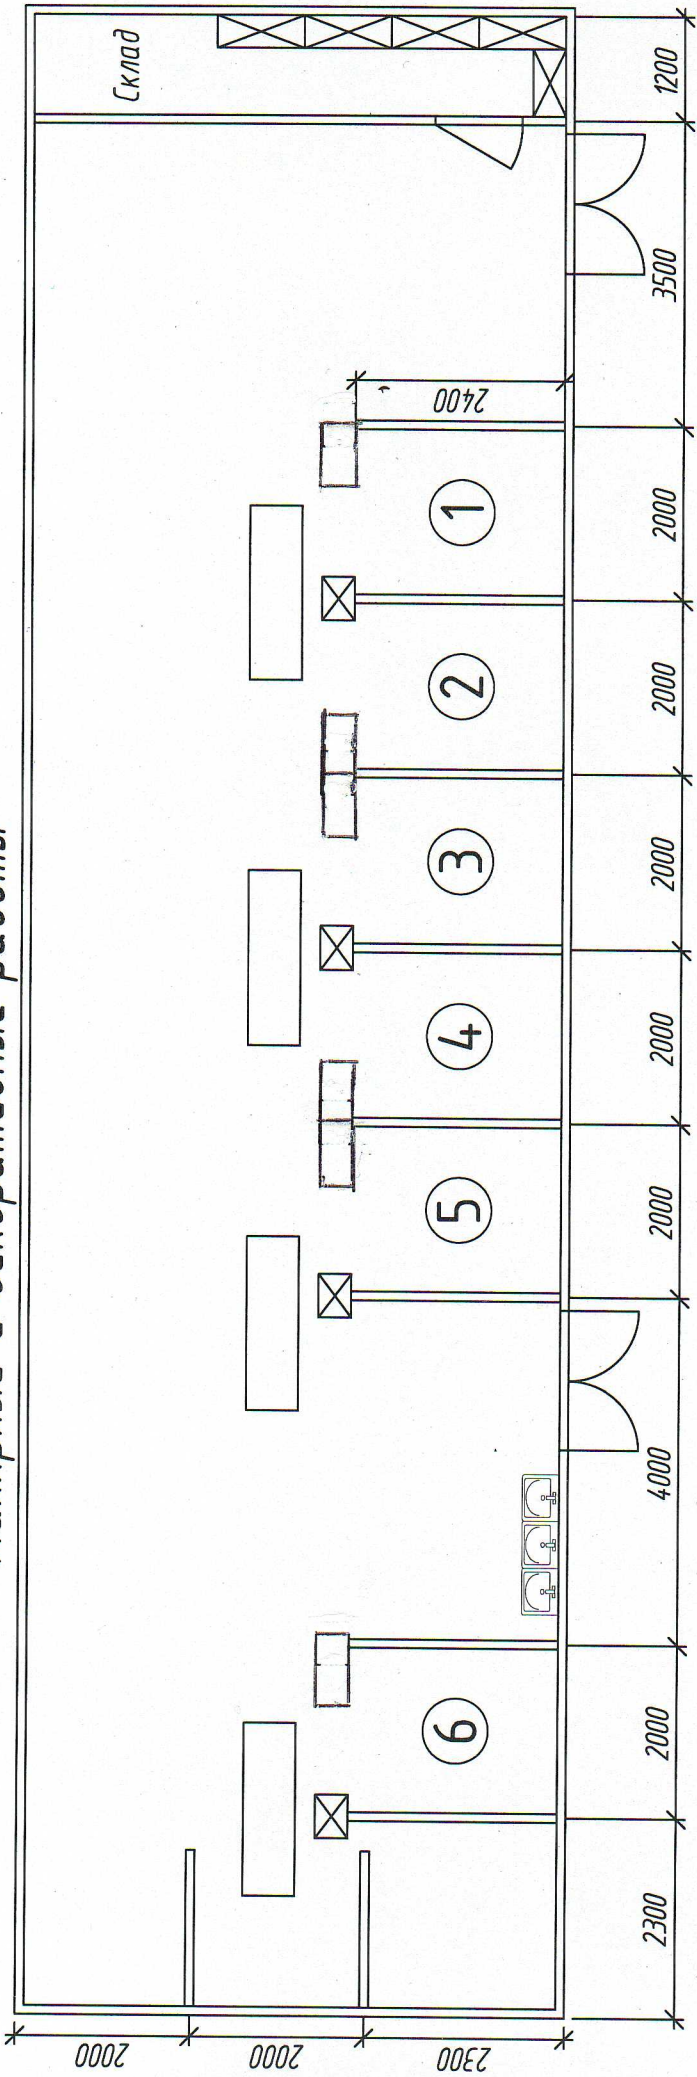

- Условные обозначения:
- стена
 - стол участка
 - Обойный стол
 - раковина
 - розетки 220 В
 - 1-6 - Кабины

