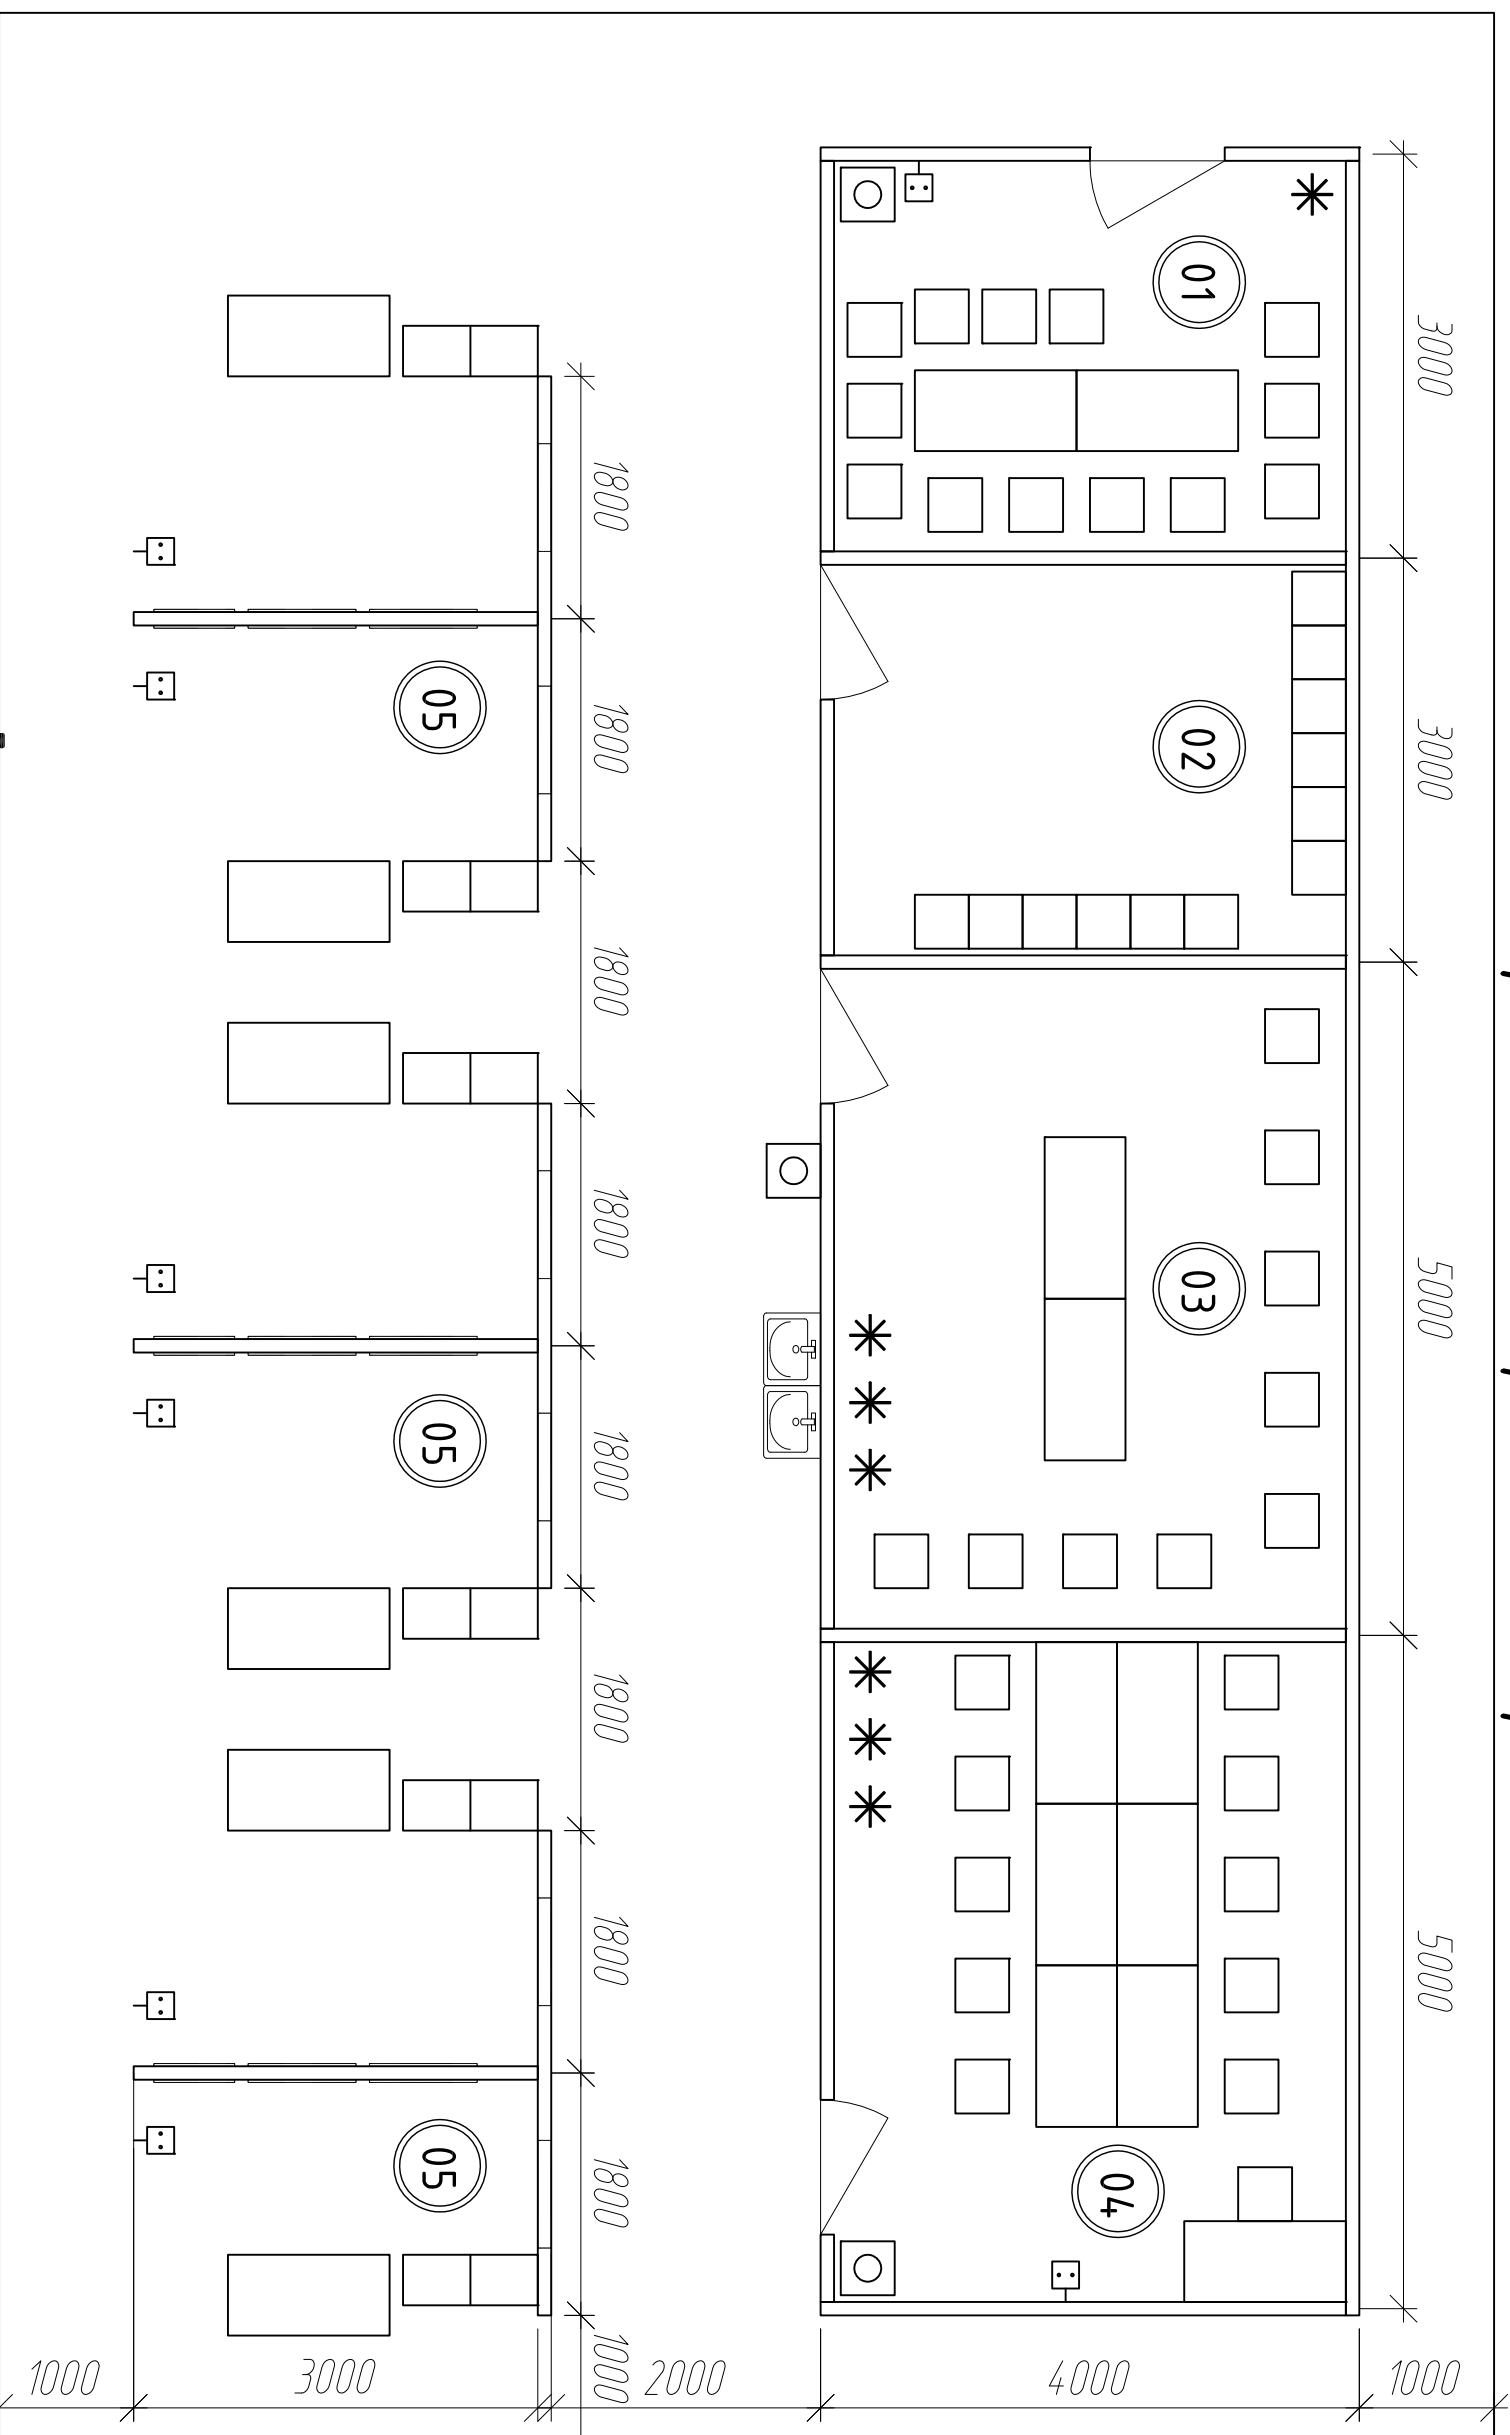


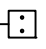
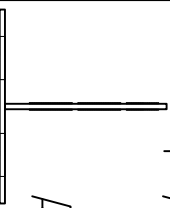

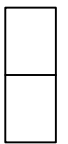
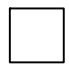
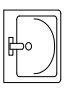


КОНКУРСНАЯ ПЛОЩАДКА Комплексная "Малые и декоративные работы"



ЭКСПЛИКАЦИЯ ПОМЕЩЕНИЙ

Номер п/п	Наименование
01	Комната для организаторов
02	Склад
03	Комната участников
04	Комната экспертов
05	Сенды

Условные обозначения:

-  розетки 220 В
-  рабочий модуль из ГКЛ
-  стол 1200x600 мм
-  стеллаж 1200x350 мм
-  стул
-  раковина
-  вешалка для одежды
-  кулер с водой