


КОНКУРСНЫЙ СТЕНД

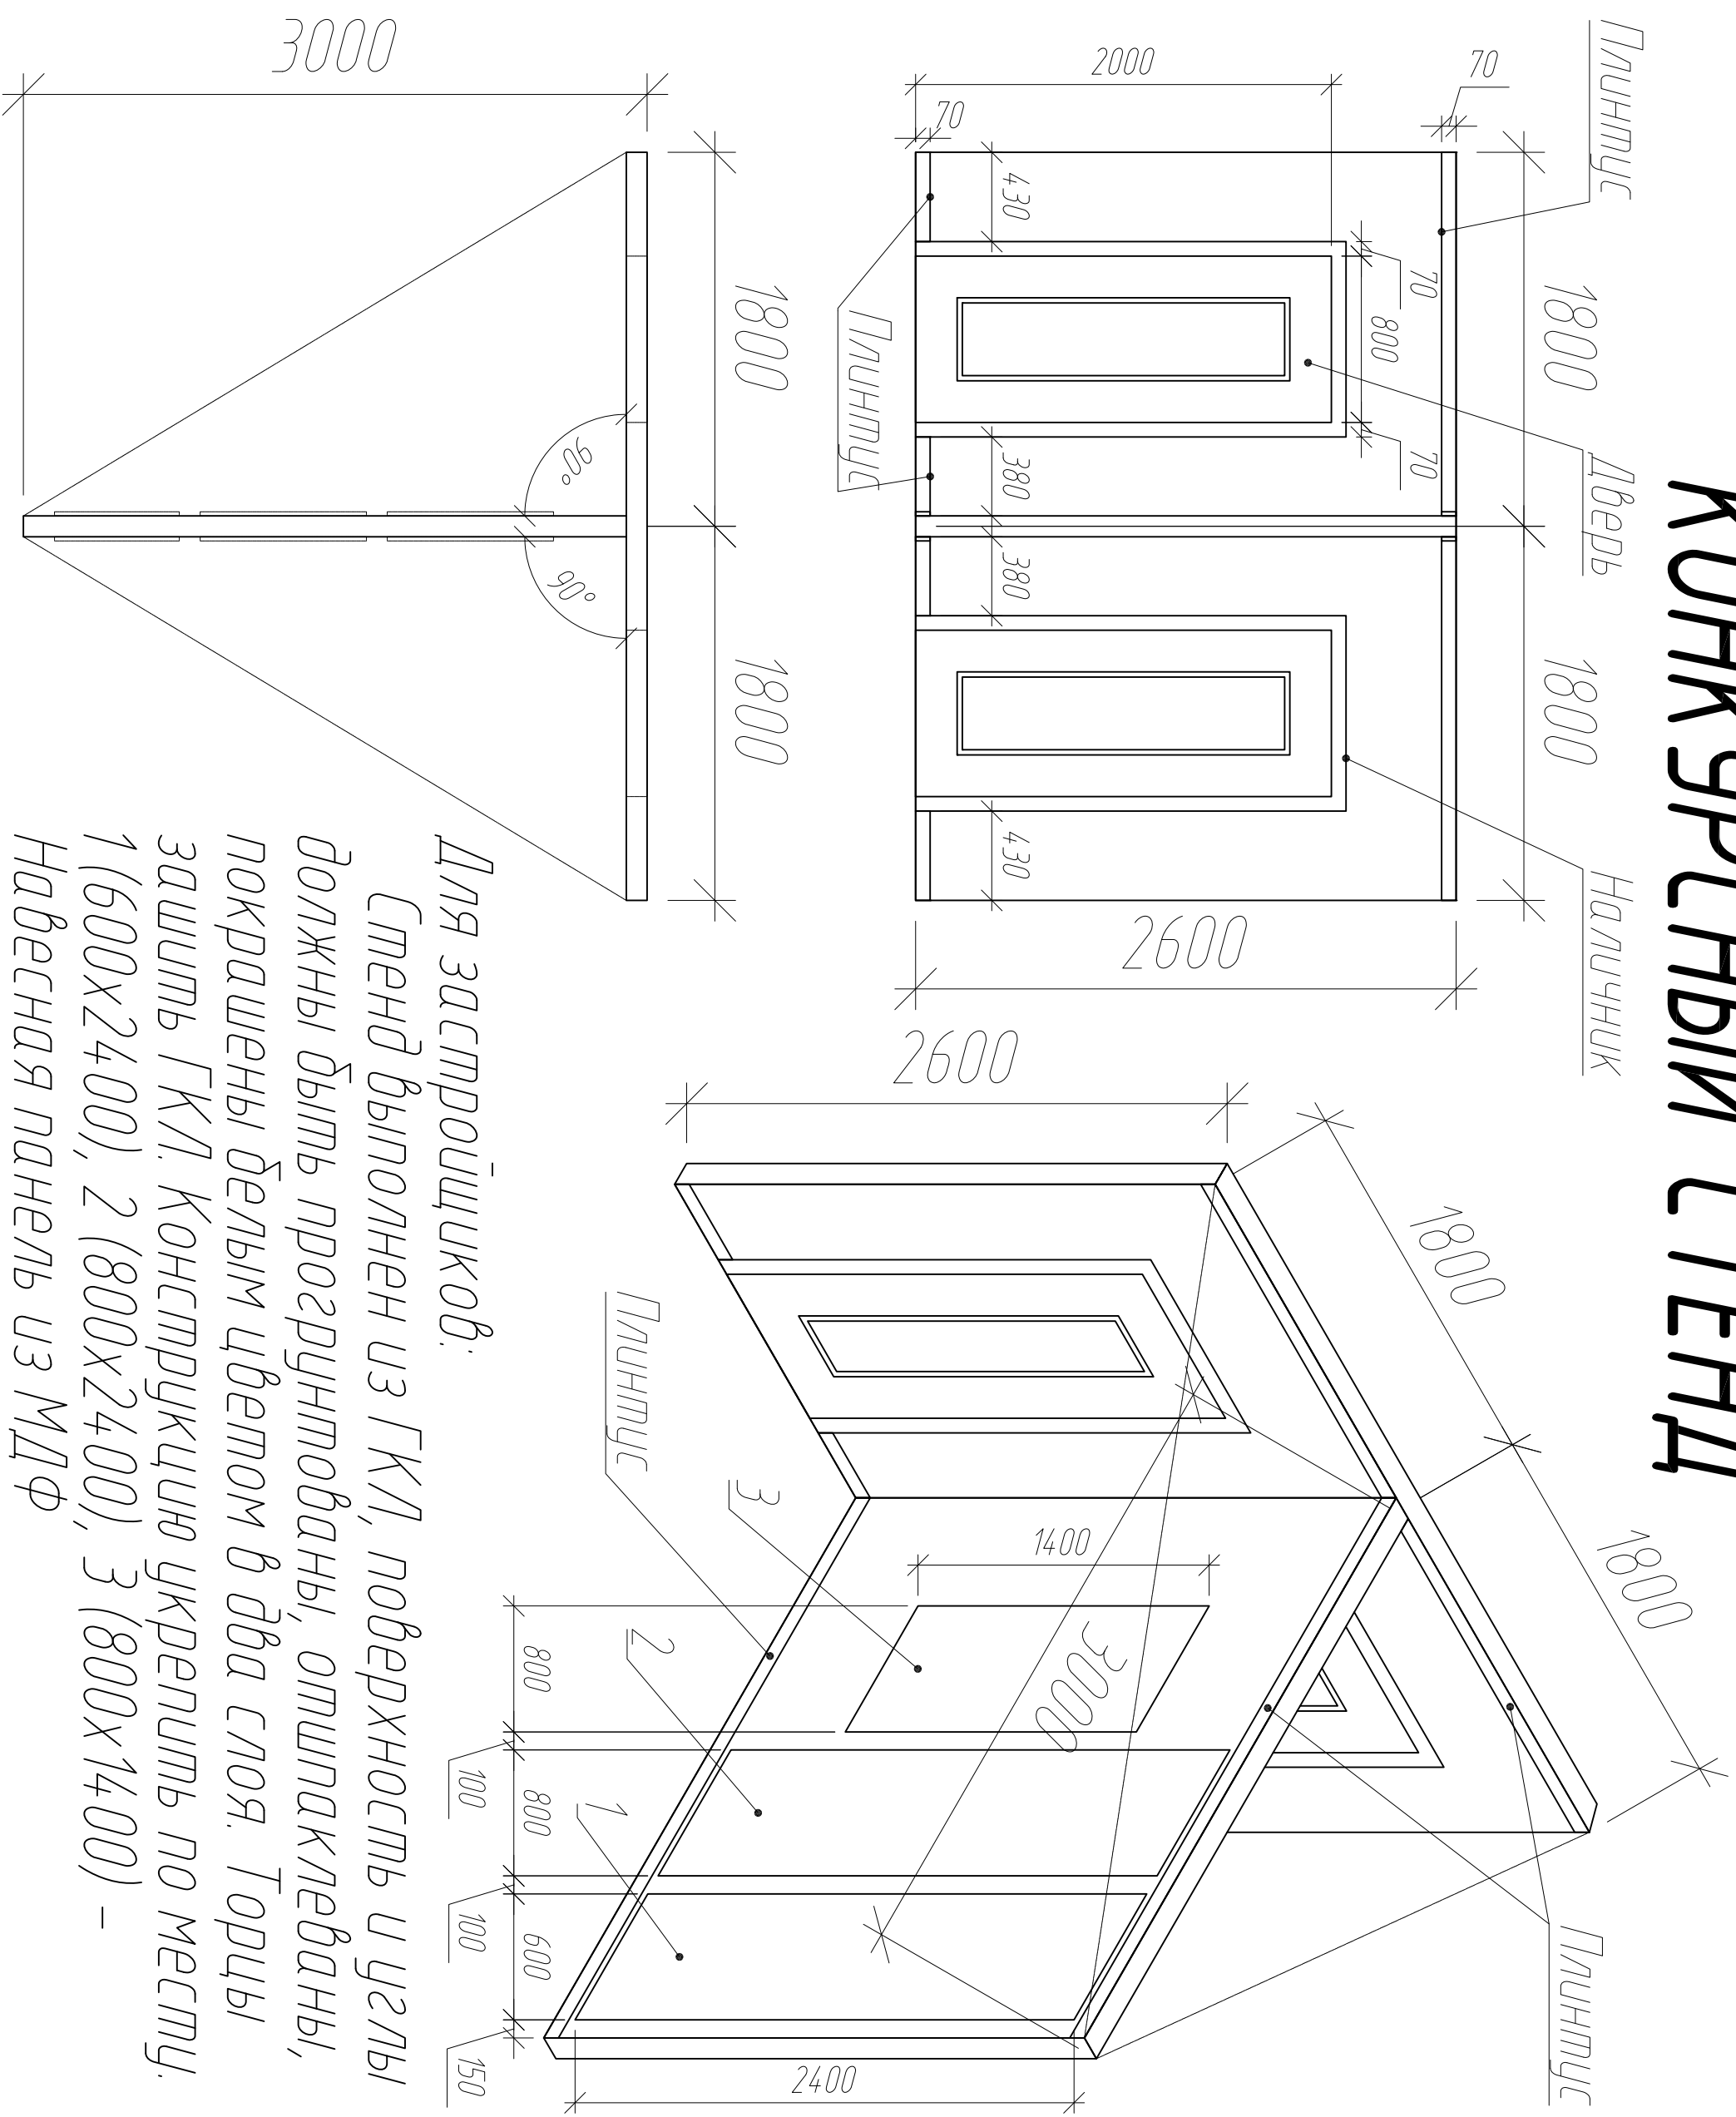

Для застройкишков:

Стенд выполнен из ГКЛ, поверхность и углы должны быть прогрунтованы, отшлифованы, покрашены белым цветом в два слоя. Торцы зашить ГКЛ. Конструкцию укрепить по месту: 1 (600x2400), 2 (800x2400), 3 (800x1400) - навесная панель из МДФ